




FIRE CONTROL & LIFE SAVING PLAN

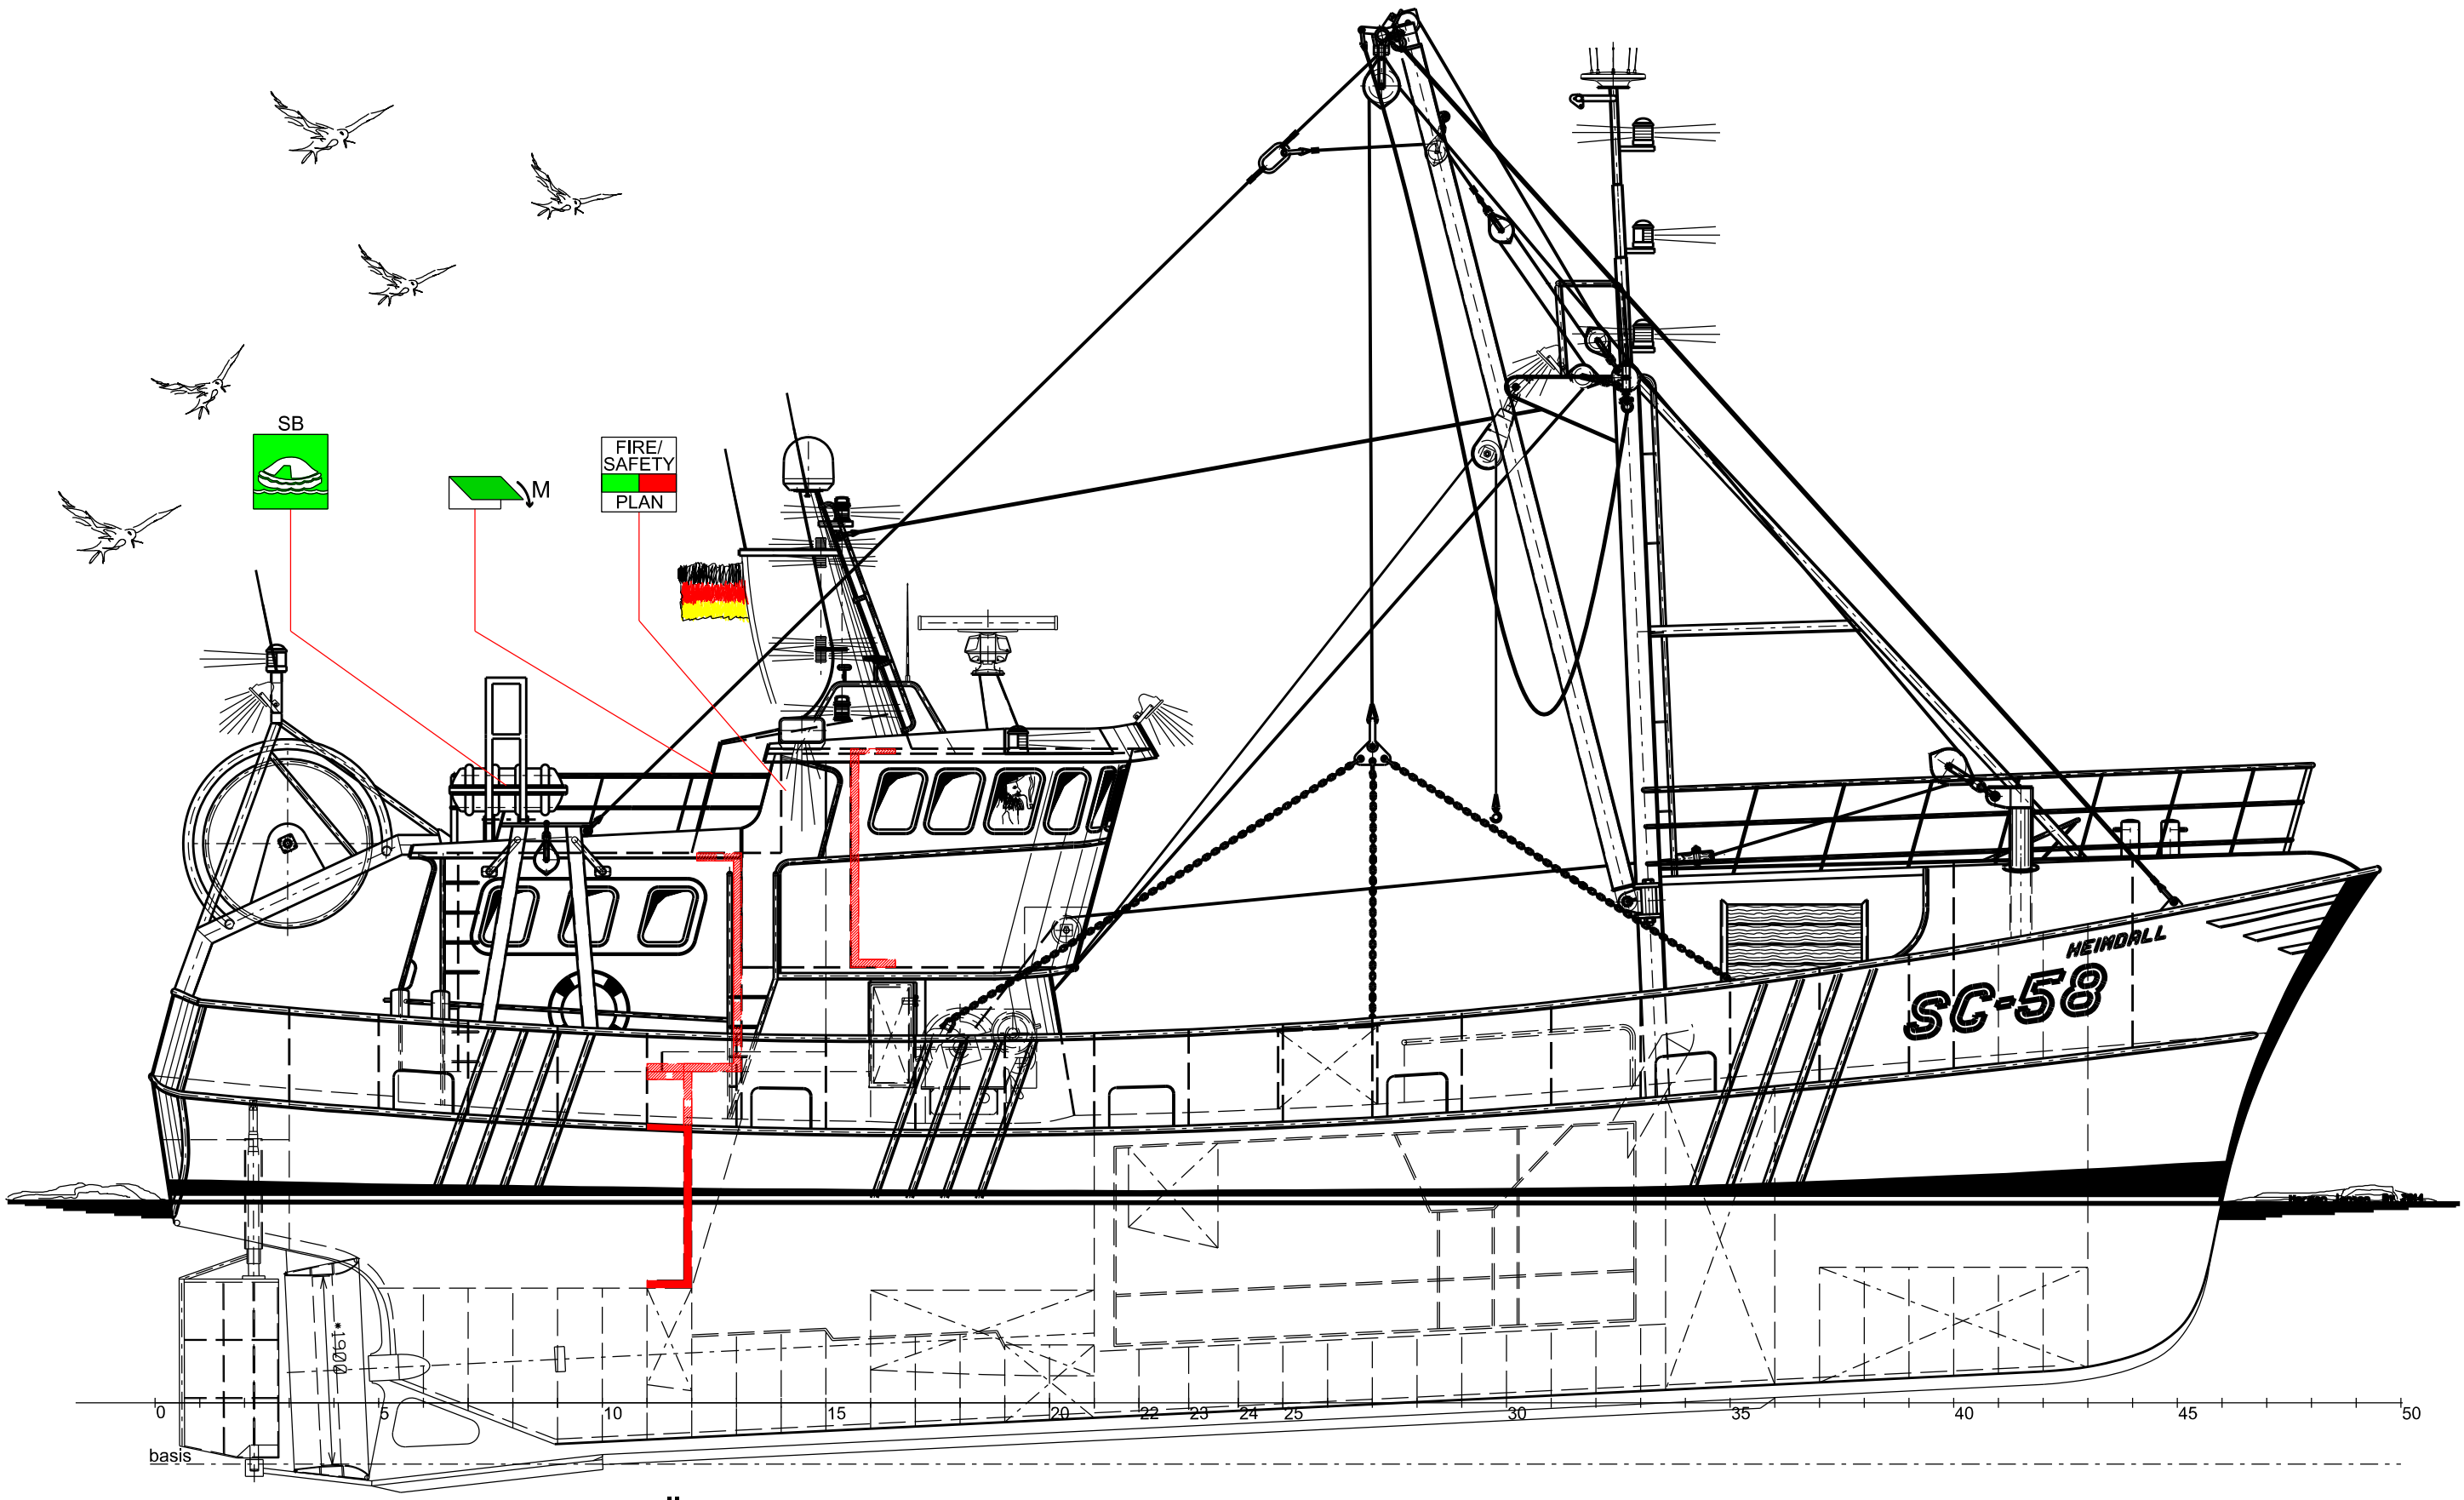


BRÜCKEN DECK

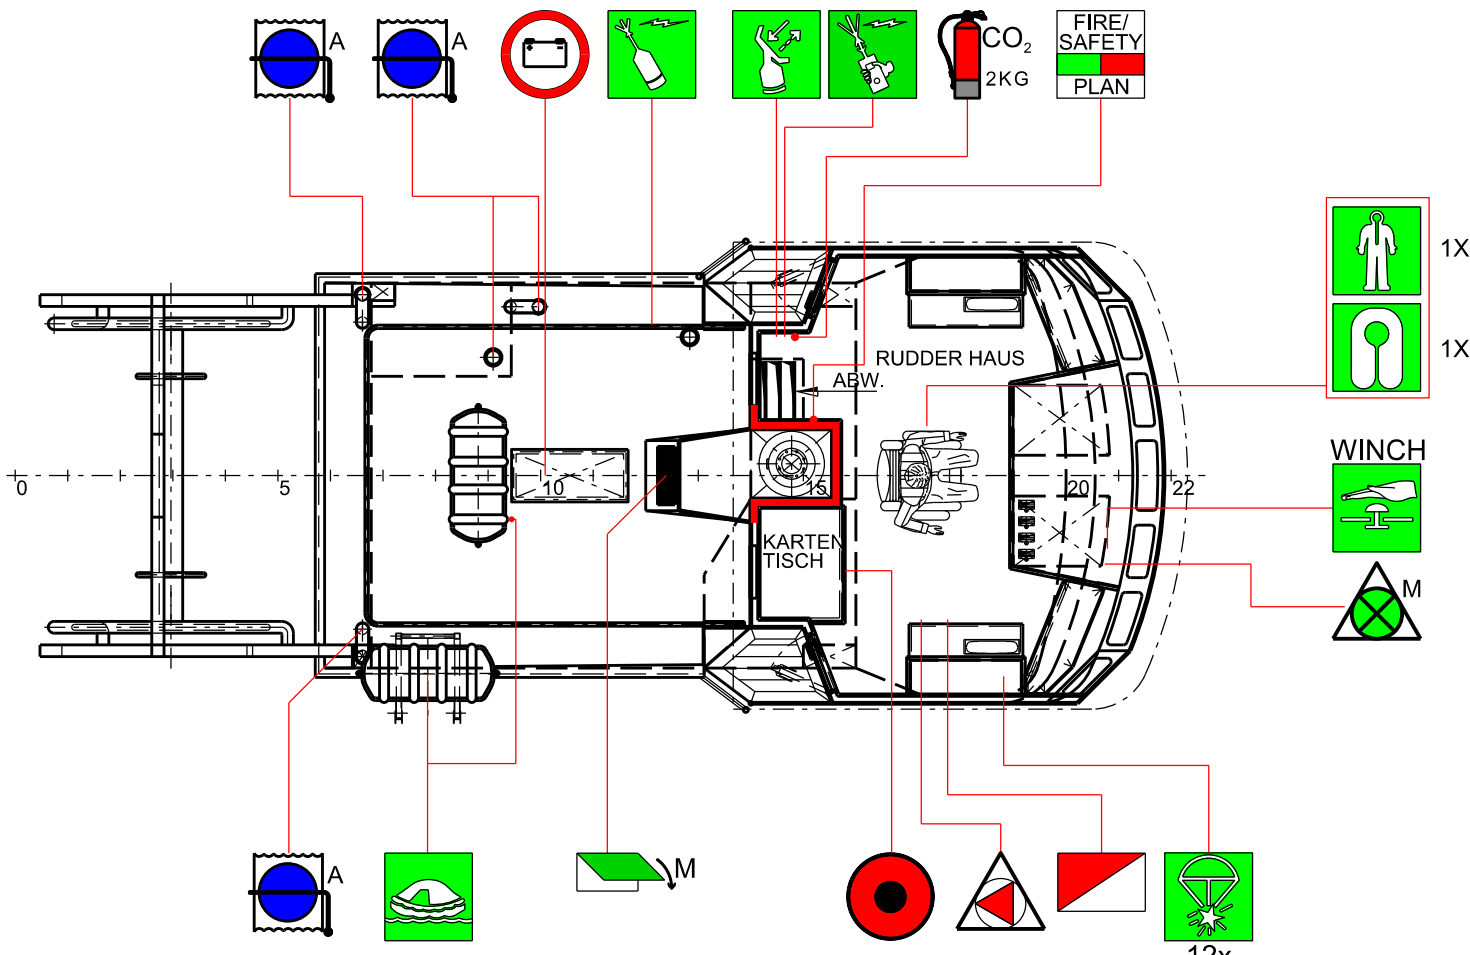

HAUPT DECK

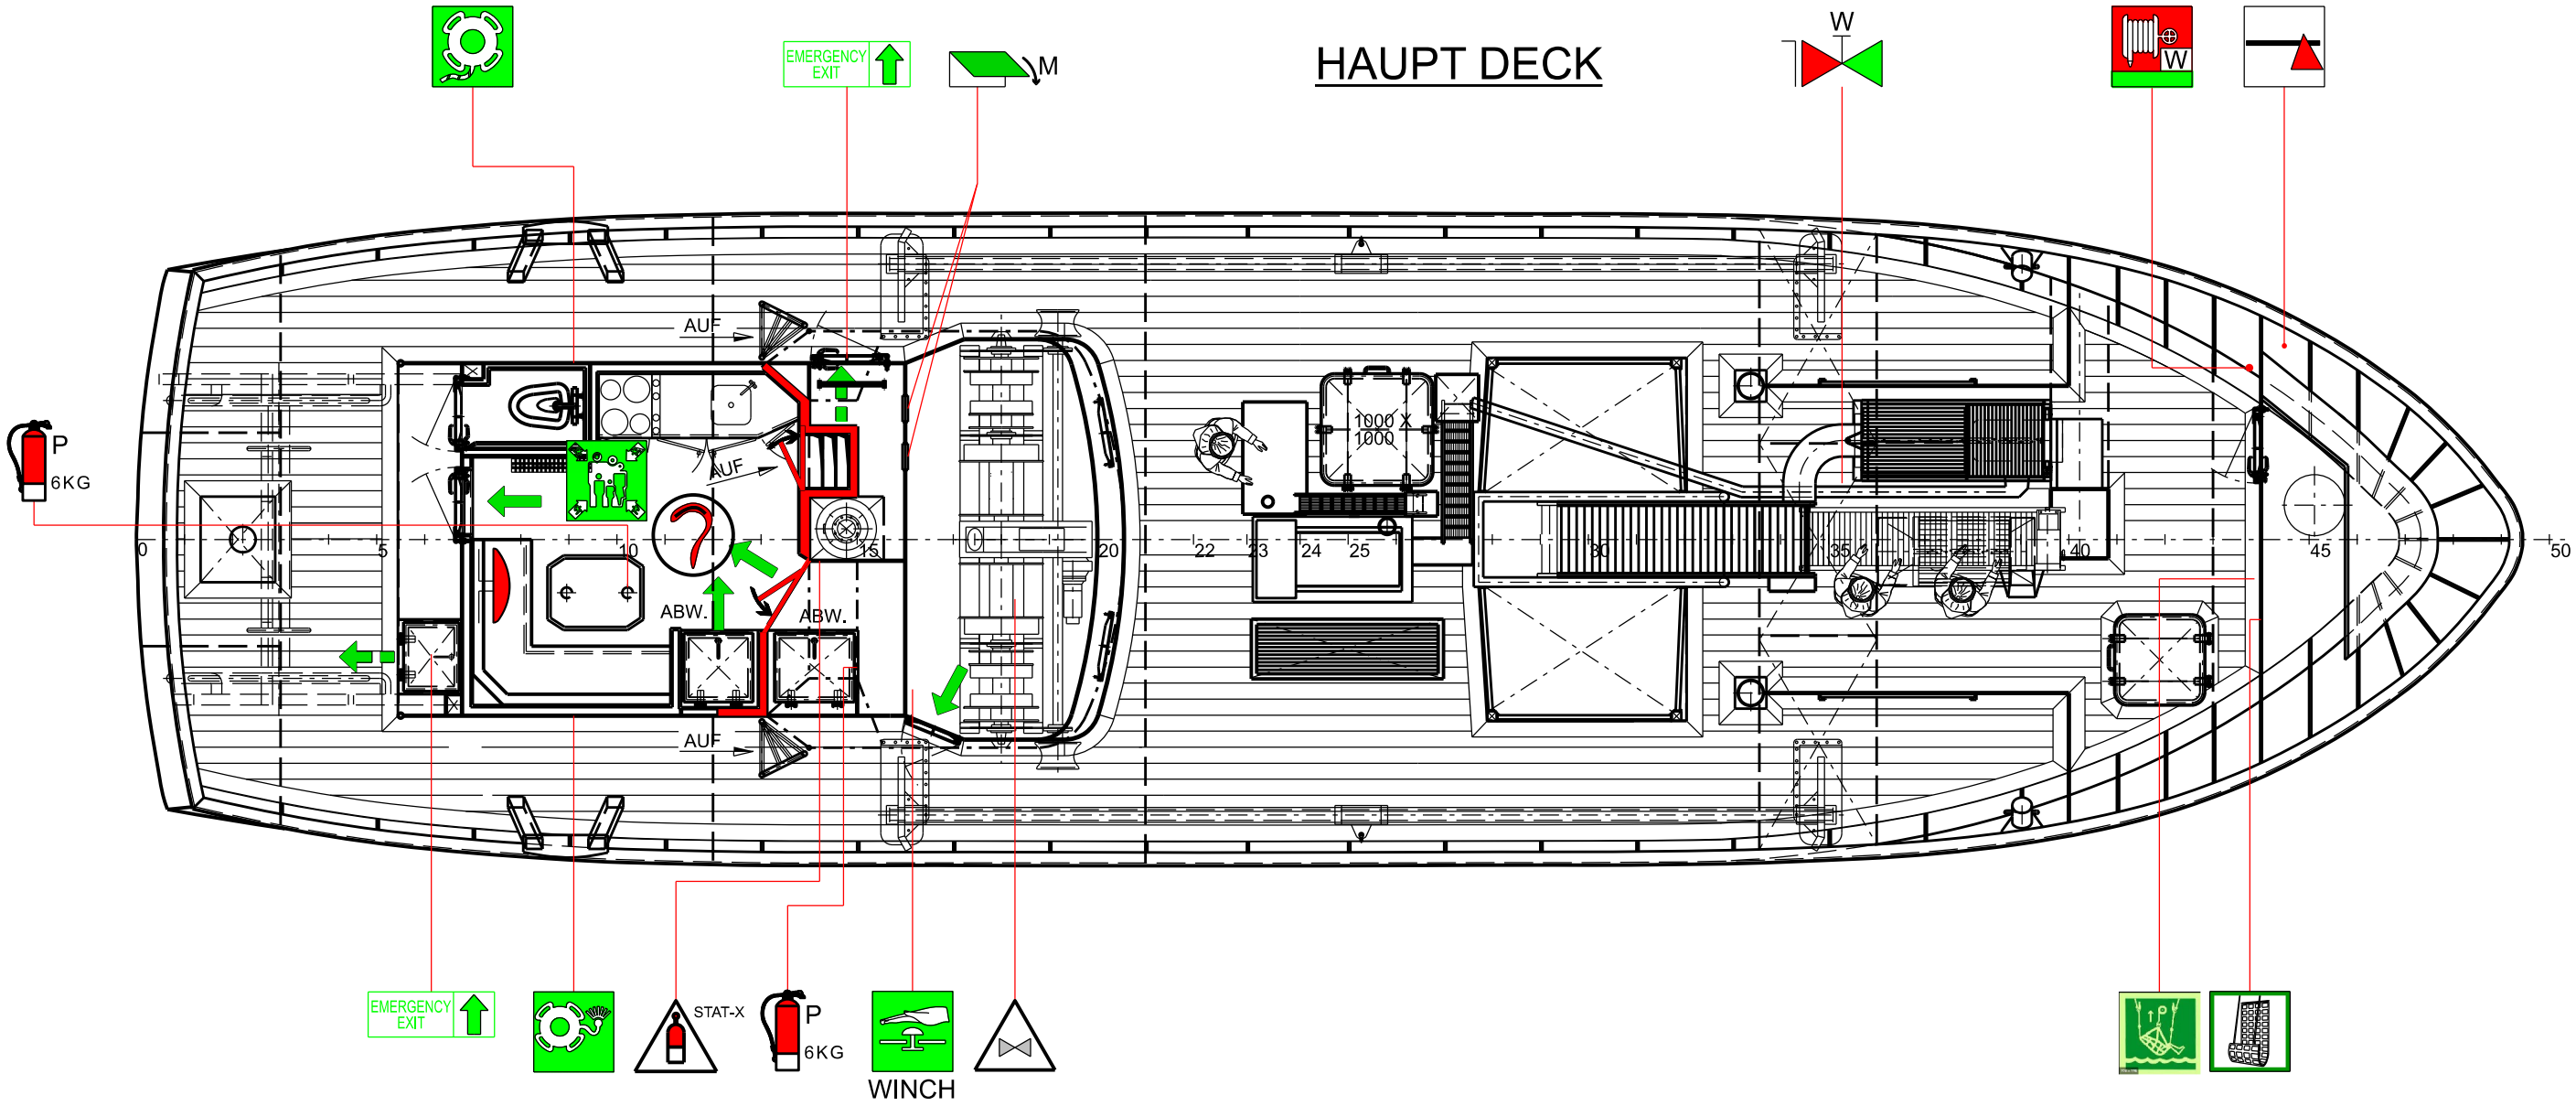

UNTER DEM HAUPTDECK

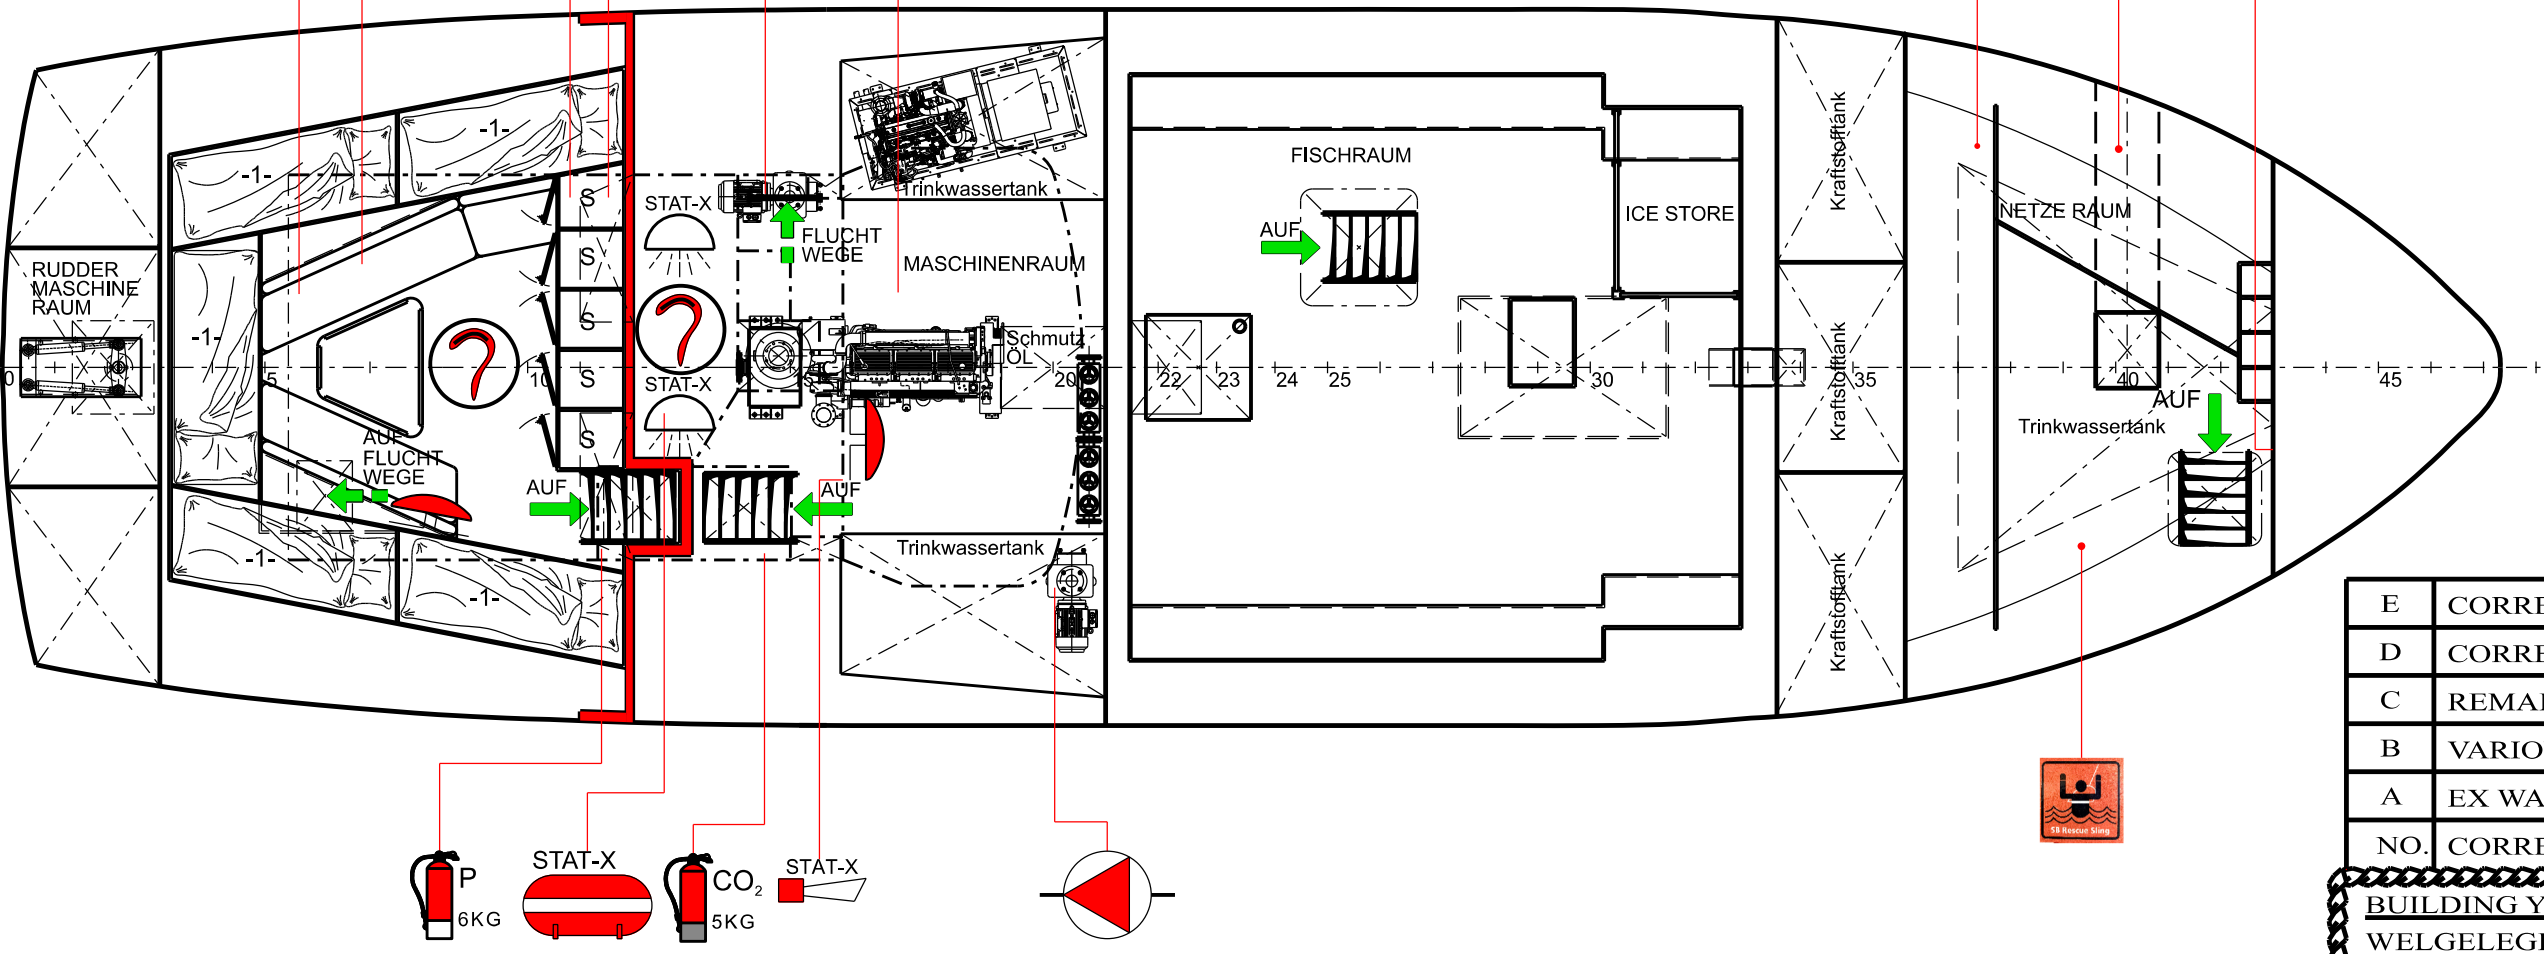

SYMBOL	NR.	DESCRIPTION
		PRIMARY MEANS OF ESCAPE PRIMAR FLUCHTWEGE
		SECONDARY MEANS OF ESCAPE SECUNDAR FLUCHTWEGE
		A-CLASSE DIVISION BRANDBESTANDIG SCHOTT TYP. A
		MAIN VERTICAL ZONE CLASS A MAIN VERTIKAL ZONE KLASSE A
	2	A-CLASS HINGED SELF-CLOSING FIRE DOOR SELBSCHLIEBENDE BRANDSCHUTZTÜR (A)
	2	PLAN FOR LIFE-SAVING / FIRE PROTECTION APPLIANCES AND MEANS OF ESCAPE BRANDSCHUTZ / SICHERHEITS PLAN
	2	EMERGENCY EXIT NOTAUSGANG
	1	LIFERAFT 6 PERSONS WITH EMERGENCY LIGHT (DSB SURVITEC / 50121) RETTUNGSRING MIT 30 M LINIE
	1	LIFEBUOY WITH 30 M LINE RETTUNGSRING MIT 30 M LINIE
	1	LIFEBUOY WITH SELF-ACTIVATING LIGHT RETTUNGSRING MIT SELBSTZUNDEN LICHT
	6	LIFEJACKET RETTUNGSVEST
	6	IMMERSION SUIT ÜBERLEBENSANZUG
	1	ASSEMBLY STATION SAMMELSTELLE
	2	EMERGENCY POSITION INDICATING RADIO BEACON (EPIRB) NOTFUNKBAKE (EPIRB)
	1	SEARCH AND RESCUE TRANSPONDER (SART) 9 GHZ RADARTRANSPONDER
	12	ROCKET PARACHUTE FLARES FALLSCHIRMSIGNAL
	1	TWO WAY VHF RADIOTELEPHONE APPARATUS TRAGBARE VHF RADIO TELEFON APPARAT
	1	AUTOMATIC EXTERNAL DEFIBRILLATOR (AED) AUTOMATISCHER EXTERNER DEFIBRILLATOR (AED)
	1	MEDICAL LOCKER TYPE B1 ARZNEISCHRANK
	2	EMERGENCY STOP NOT SCHALTER
	1	MARKUS LIFE NET MARKUS RETTUNGSNETZ
	1	SB RESCUE SLING SB RETTUNGS SLING
	1	JASON CRADLE JASON CRADLE
	3	SPACE OR GROUP OF SPACES MONITORED BY SMOKE DETECTOR(S) RAUCHMELDER
	1	CONTROL PANEL FOR FIRE DETECTION AND ALARM SYSTEM ERKENNUNG DER BRANDMELDE ZENTRALE
	3	BELL GENERAL / FIRE ALARM ALLGEMEIN ALARMSIGNAL
	1	PUSH BUTTON / SWITCH FOR GENERAL ALARM ALLGEMEIN ALARMGEBER
	2	CLOSING DEVICE FOR VENTILATION INLET OR OUTLET FOR MACHINERY SPACES ABSPERRKLAPPE MASCHINENRAUM
	3	FIRE DAMPER FOR ACCOMODATION AND SERVICE SPACES ABSPERRKLAPPE WOHNRAUM LUFTUNG
	1	VENTILATION REMOTE CONTROL OR SHUT-OFF FOR MACHINERY SPACES ABSCHALTEN MASCHINENRAUM LUFTUNG
	1	REMOTE CONTROL FOR FIRE PUMP(S) FERNBEDIENUNG FÜR FEUERPUMPE
	1	REMOTE CONTROL FOR FUEL OIL VALVES ABSCHALTEN TREIBÖL VENTILE
		SPACE OR GROUP OF SPACES PROTECTED BY FIRE-EXTINGUISHING SYSTEM - STAT-X RÄUME / RAUMGRUPPE GESCHÜTZT DURCH FEUERLÖSCH SYSTEME - STAT-X
	1	ENGINE ROOM EVACUATION ALARM - STAT-X MASCHINENRAUM RÄUMUNGSLARM - STAT-X
	1	REMOTE RELEASE STATION - STAT-X FERNBEDIENUNG ZENTRALE - STAT-X
	1	BILGE PUMP LENZPUMPE
	2	FIRE PUMP(S) FEUERLÖSCHPUMPE
	1	FIRE HYDRANT FEUERLÖSCHVENTIL MIT C-KUPPLUNG WASSER-LÖSCHANLAGE
	1	FIRE HOSE AND NOZZLE - WATER FEUERLÖSCHSCHLAUCH
	4	POWDER FIRE EXTINGUISHER - 6 KG PUDERLÖSCHER - 6 KG
	1	CO2 FIRE EXTINGUISHER - 2 KG CO2 LÖSCHER - 2 KG
	1	CO2 FIRE EXTINGUISHER - 5 KG CO2 LÖSCHER - 5 KG
	2	FIXED FIRE EXTINGUISHING INSTALLATION ENGINE ROOM - STAT-X FEST MONTIERT FEUER LÖSCH-INSTALLATION MASCHINEN RAUM - STAT-X
	1	EMERGENCY SOURCE OF ELECTRICAL POWER (BATTERY 24 V & GMDSS) NOT AKKUMULATOR (24V & GMDSS)
	1	FIRE AXE FEUERWEHRBEIL



SC-58
"HEIMDALL"

HAUPT ABMESSUNGEN	
LÄNGE Ü. ALLES	= 22.30 m.
LÄNGE Z.D. LOTEN	= 20.65 m.
BREITE A. SPANTEN	= 6.00 m.
SEITENHÖHE	= 2.90 m.
SPANT ABSTAND	= 450 mm.
CALL SIGN	= DKBJ2
REG. NR.	= SSR4231

E	CORRECTIONS AFTER REMARKS OWNER	21-02-2022	W.Kr
D	CORRECTIONS AFTER REMARKS OWNER	08-09-2021	W.Kr
C	REMARKS AND MODIFICATIONS BY THE OWNER	01-09-2021	A.P.
B	VARIOUS MODIFICATIONS	04-09-2018	W.M.
A	EX WAR-58 + VARIOUS MODIFICATIONS	03-09-2018	W.M.
NO.	CORRECTION	DATE:	PAR.

BUILDING YARD: WELGELEGEN BEITDIEPKADE 20 ZOUTKAMP HOLLAND		SCHEEPSBOUWKUNDIG BUREAU HERMAN JANSEN B.V. MONNICKENDAM - HOLLAND	
SC-58	HEIMDALL	BRANDSCHUTZ UND SICHERHEITS PLAN FIRE CONTROL AND SAFETY PLAN	
SHIPPING TRADE:		SCALE: 1:75	
YARD:		BUILDING NR.: 671	
CLASSE:		DRAWN: W.KRAMER	DATE: JAN. 2015
INSPECTION: BG VERKEHR		DRAWING NR.: 2021-70-10.10	



COPYRIGHT SCHEEPSBOUWKUNDIG BUREAU HERMAN JANSEN B.V. MONNICKENDAM