


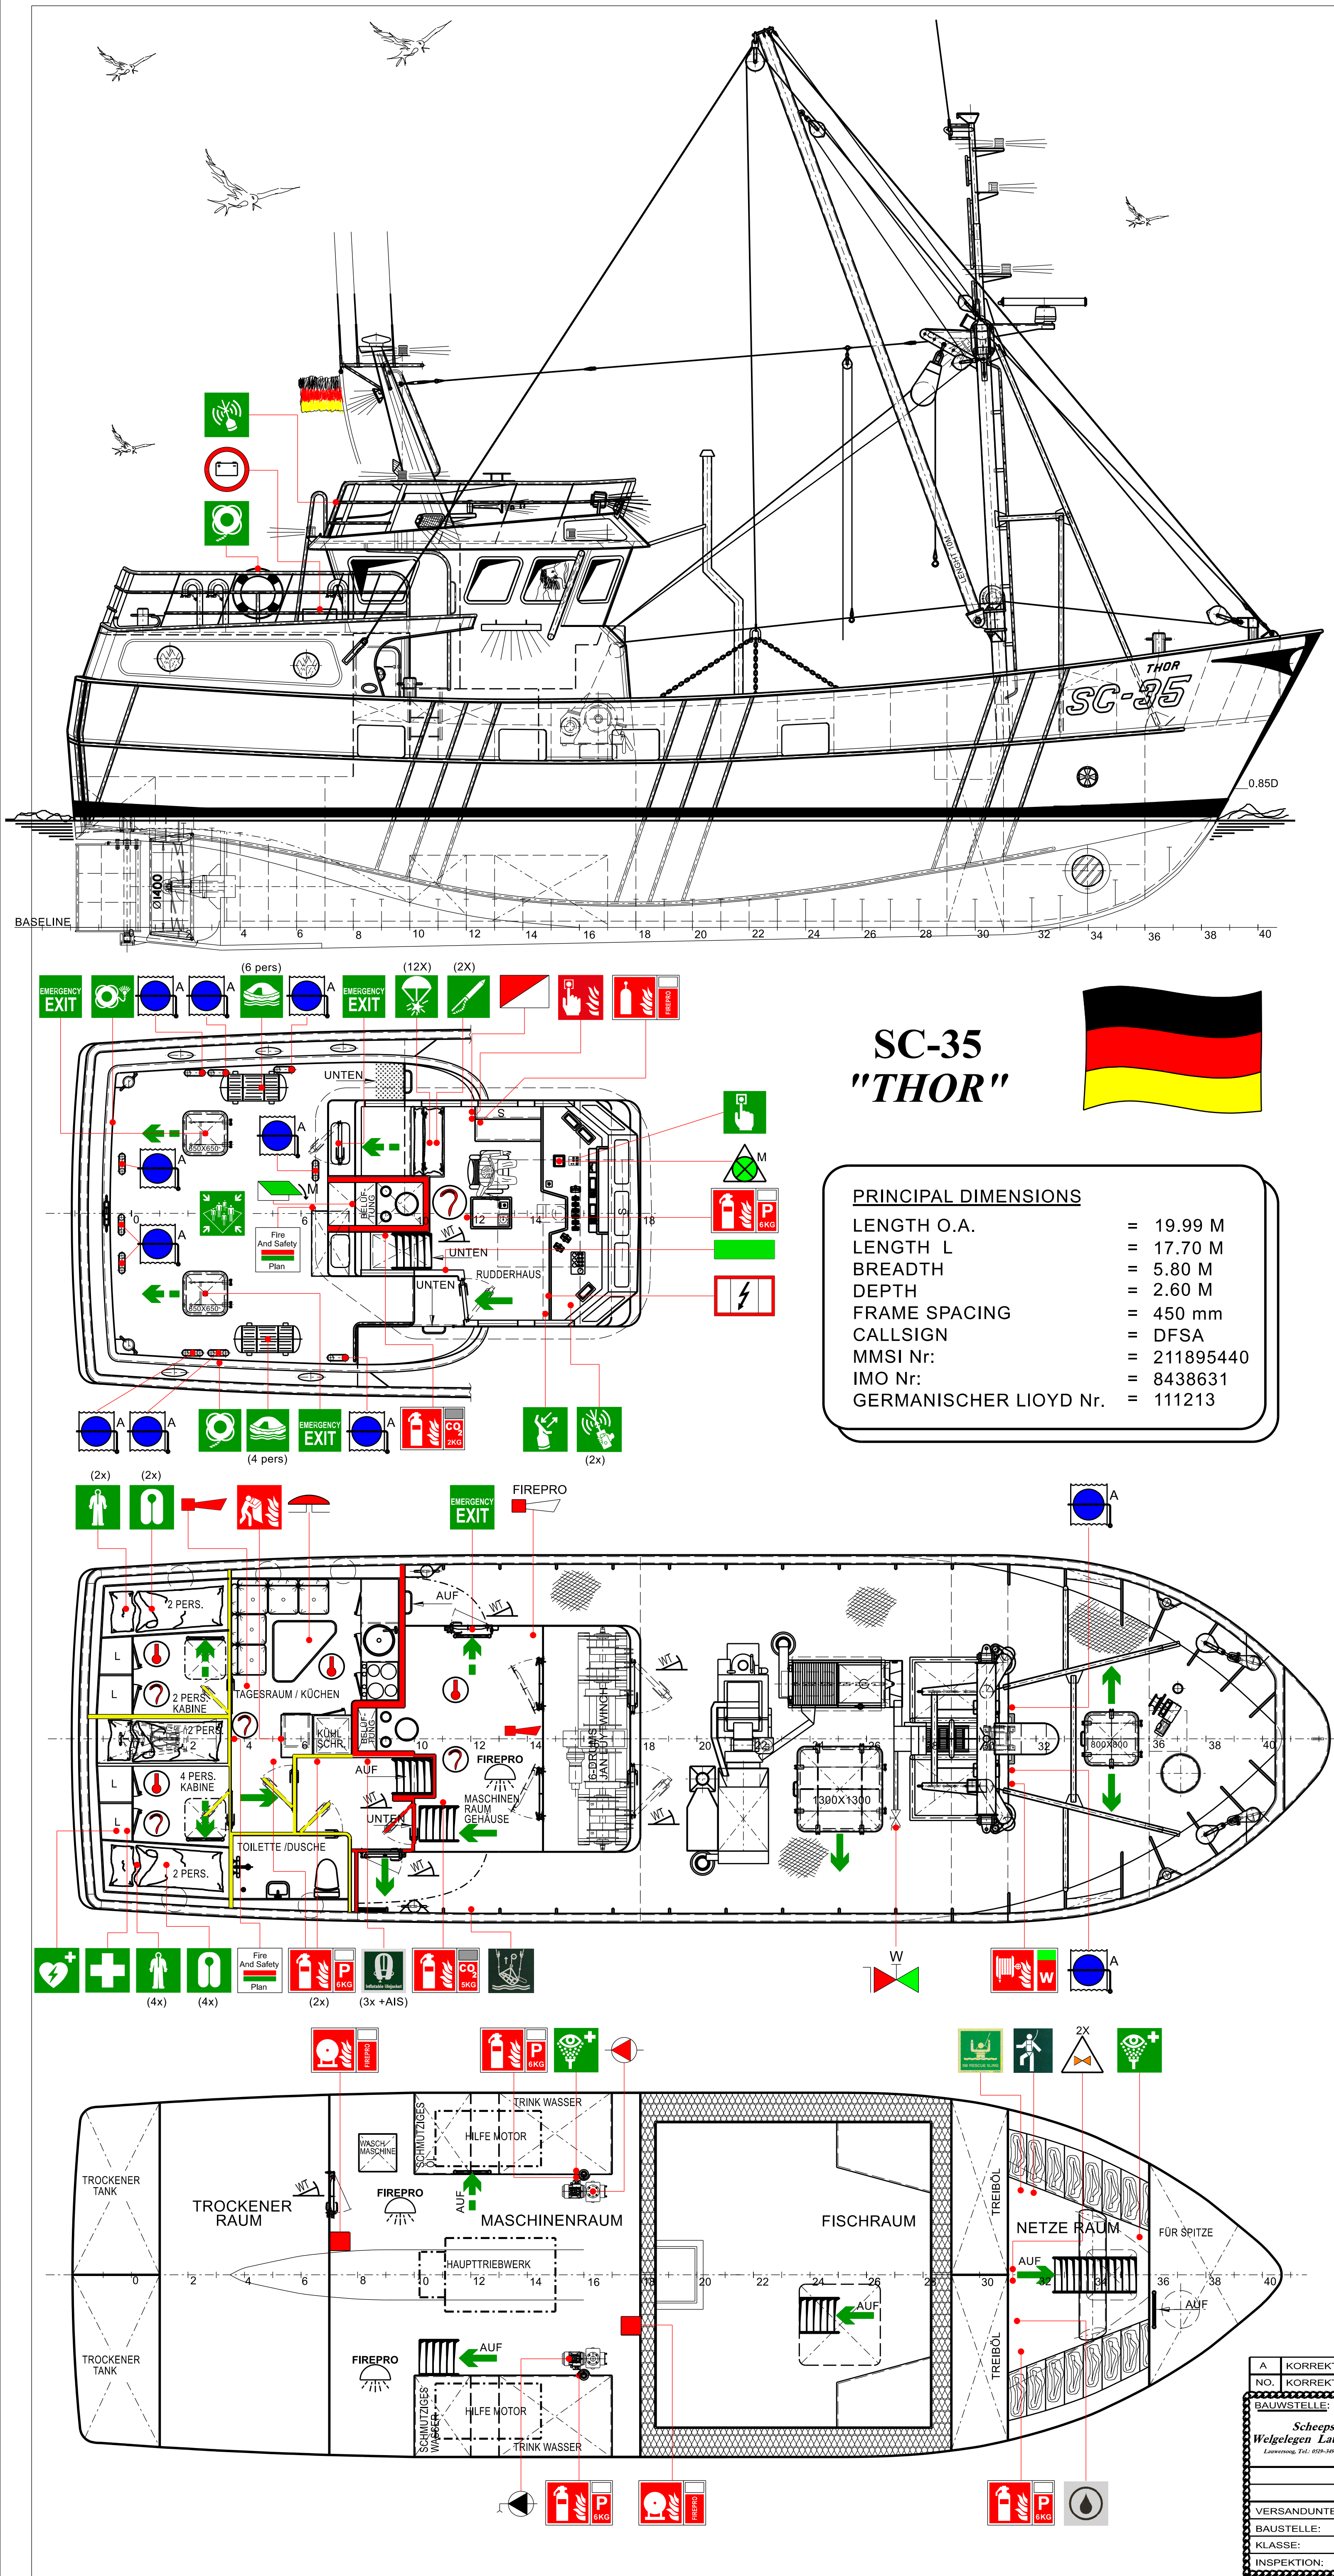

SC-35 "THOR"



PRINCIPAL DIMENSIONS

LENGTH O.A.	= 19.99 M
LENGTH L	= 17.70 M
BREADTH	= 5.80 M
DEPTH	= 2.60 M
FRAME SPACING	= 450 mm
CALLSIGN	= DFSA
MMSI Nr:	= 211895440
IMO Nr:	= 8438631
GERMANISCHER LLOYD Nr.	= 111213

SYMBOL	TOTAL	DESCRIPTION
GENERAL SYMBOLS	1	MUSTERLIST ALARMROLLE
	1	FIRE & SAFETY PLAN & MEANS OF ESCAPE SICHERHEITS / FEUER PLAN
	--	PRIMARY MEANS OF ESCAPE PRIMAR FLUCHTWEGE
	--	SECONDARY MEANS OF ESCAPE SECUNDAR FLUCHTWEGE
	4	EMERGENCY EXIT NOTAUSGANG
	--	A CLASS DIVISION BRANDBESTANDIG SCHOTT TYP. A
	--	B CLASS DIVISION BRANDBESTANDIG SCHOTT TYP. B
	--	MAIN VERTICAL ZONE CLASS A VERTIKALE ZONE KLAS A
	--	MAIN VERTICAL ZONE CLASS B VERTIKALE ZONE KLAS B
	5	WATERTIGHT HINGED DOOR WASSERDICHT TÜR
	1	A-CLASS HINGED SELF-CLOSING FIRE DOOR SELBSCHLIEßENDE BRANDSCHUTZTÜR (A)
	4	B CLASS HINGED DOOR BRANDSCHUTZTÜR TYP. B
	2	EMERGENCY BATTERY (24V & GMDSS) NOT AKKUMULATOR (24V & GMDSS)
	1	EMERGENCY SWITCHBOARD (24V) NOT SCHALKASTEN (24V)
FIRE FIGHTING/EXTINGUISHING SYSTEMS	1	SOPEP EQUIPMENT BOX SOPEP-AUSRÜSTUNG
	1	FIRE HOSE AND NOZZLE - WATER FEUERLÖSCHSCHLAUCH
	1	FIRE HYDRANT FEUERLÖSCHVENTIL MIT C-KUPPLING
	1	CO 2 FIRE EXTINGUISHER - 5 KG CO 2 LÖSCHER - 5 KG
	6	POWDER FIRE EXTINGUISHER - 6 KG PUDER LÖSCHER - 6 KG
	2	FIXED FIRE-EXTINGUISH SYSTEM FIREPRO FESTE FEUERLÖSCHANLAGEN FIREPRO
	1	REMOTE RELEASE STATION FM-200 FERNBEDIENUNG CO AUSLÖSCHSTATION FM-200
	1	CO 2 FIRE EXTINGUISHER - 2 KG CO 2 LÖSCHER - 2 KG
	1	FIREBLANKET FEUERLÖSCHDECKE
	1	CLOSING DEVICE VENT. IN / OUT FOR MACHINERY SPACES ABSPERRKLAPPE MASCHINENRAUM
	2	REMOTE CONTROLLED FUEL OIL VALVES ABSCHALTEN TREIBÖL VENTILE
	12	FIRE DAMPER FOR ACCOMMODATION AND SERVICE SPACES ABSPERRKLAPPE WOHNRAUM LUFTUNG
	1	FIRE PUMP FEUERLÖSCHPUMPE
	1	BILGE PUMP LENZPUMPE
LIFE SAVING APPLIANCES	1	VENTIL. SHUT-OFF MACHINERY SPACE ABSCHALTEN MASCHINENRAUM LUFTUNG
	1	MARKUS LIFENET MOB RECOVERY SYSTEM MARKUS MANN-ÜBER-BORD-RÜCKGEWINNUNGSSYSTEM
	1	ASSEMBLY STATION SAMMELSTELLE
	6	LIFEJACKET RETTUNGSWESTE
	3	INFLATABLE LIFEJACKET + AIS Signal AUFBLASBARE RETTUNGSWESTE + AIS Signal
	6	IMMERSSION SUIT ÜBERLEBENSANZUG
	1	LIFEBUOY WITH 30 M LINE RETTUNGSRING MIT 30 M LINE
	1	LIFEBUOY WITH SELF ACTIVATING LIGHT RETTUNGSRING MIT SELBSTZUNDEN LICHT
	1	MEDICAL LOCKER TYPE B ARZNEISCHRANK
	1	SEARCH AND RESCUE TRANSPONDER (SART) 9 GHZ RADARTRANSPONDER (SART) 9 GHZ
	12	ROCKET PARACHUTE FLARES FALLSCHIRMSIGNAL
	2	TWO WAY VHF RADIOTELEPHONE APPARATUS TRAGBARE VHF RADIO TELEFON APPARAT
	1	EMERGENCY POSITION INDICATING RADIO BEACON (EPIRB) NOTFUNKBAKE (EPIRB)
	2	LIFERAFT 4 PERS. SB & 6 PERS. PS RETTUNGSSCHWIMMBOJEN 4 PERS. SB & 6 PERS. PS
	1	GENERAL ALARM SWITCH / PUSH BUTTON ALGEMEIN ALARMGEBER
DETECTING & ALARM SYSTEMS	2	EYEWASH STATION AUGENWASCHSTATION
	1	FALL ARRESTER FRONT MAST ABSTURZSICHERUNG VORDER
	1	RESCUE SLING MOB RECOVERY SYSTEM MANN-ÜBER-BORD-RÜCKGEWINNUNGSSYSTEM
	1	AUTOMATIC EXTERNAL DEFIBRILLATOR (AED) AUTOMATISCHER EXTERNER DEFIBRILLATOR (AED)
	2	LINE THROWING APPLIANCE LEINENWURFGERÄT
	4	SPACE MONITORED BY HEAT DETECTOR(S) HITZEMELDER
	5	SPACE MONITORED BY SMOKE DETECTOR(S) RAUCHMELDER
	1	GENERAL ALARMBEL ALGEMEIN ALARM BELLE
	2	GENERAL / FIRE ALARMBEL ALGEMEIN / FEUER ALARM BELLE
	1	ENGINEER ROOM EVACUATION ALARM Firepro EVAKUIERUNGS ALARM MASCHINENRAUM Firepro
FIRE PROTECT	--	SPACE PROTECT BY FIRE-EXTINGUISHING SYSTEM - Firepro DURCH FEUERLÖSCHSYSTEM GESCHÜTZTER RAUM - Firepro
	1	FIRE DETECTION AND ALARM SYSTEM BRANDMELDUNG UND ALARMZENTRALE

A KORREKTUREN NACH BEMERKUNGEN EIGENER		8-8-2023		W. Kr
NO. KORREKTUR		DATUM:		INITI.
BAUWSTELLE:		SCHEEPSBOUWKUNDIG BUREAU HERMAN JANSEN B.V. MONNICKENDAM - HOLLAND		
Scheepswerf Welgelegen Lauwersoog b.v. Lauwersoog, Tel: 0109-34961 Fax: 0109-34956		SICHERHEITS / FEUER / FLUCHT PLAN		
VERSANDUNTERNEHMEN:		MASTAB: 1:50		
BAUWSTELLE:		BAUWSTELLE: 135		
KLASSE:		ZEICHN.: W. Kramer DATUM: Aug. 2023		
INSPEKTION:		Zeich. NR.: 2003-40-ONT-808F-10.10		

